DENUMIRE EXECUTANT:
SC A&C TOPO PROIECT SRL
DATA INTOCMIRII: 09.01.2023

PLAN CADASTRAL

UAT CRUCEA, JUDEȚUL CONSTANȚA, SECTOR 37

SPRE PUBLICARE

Scara 1:2000

Sistem de proiecție STEREO 70

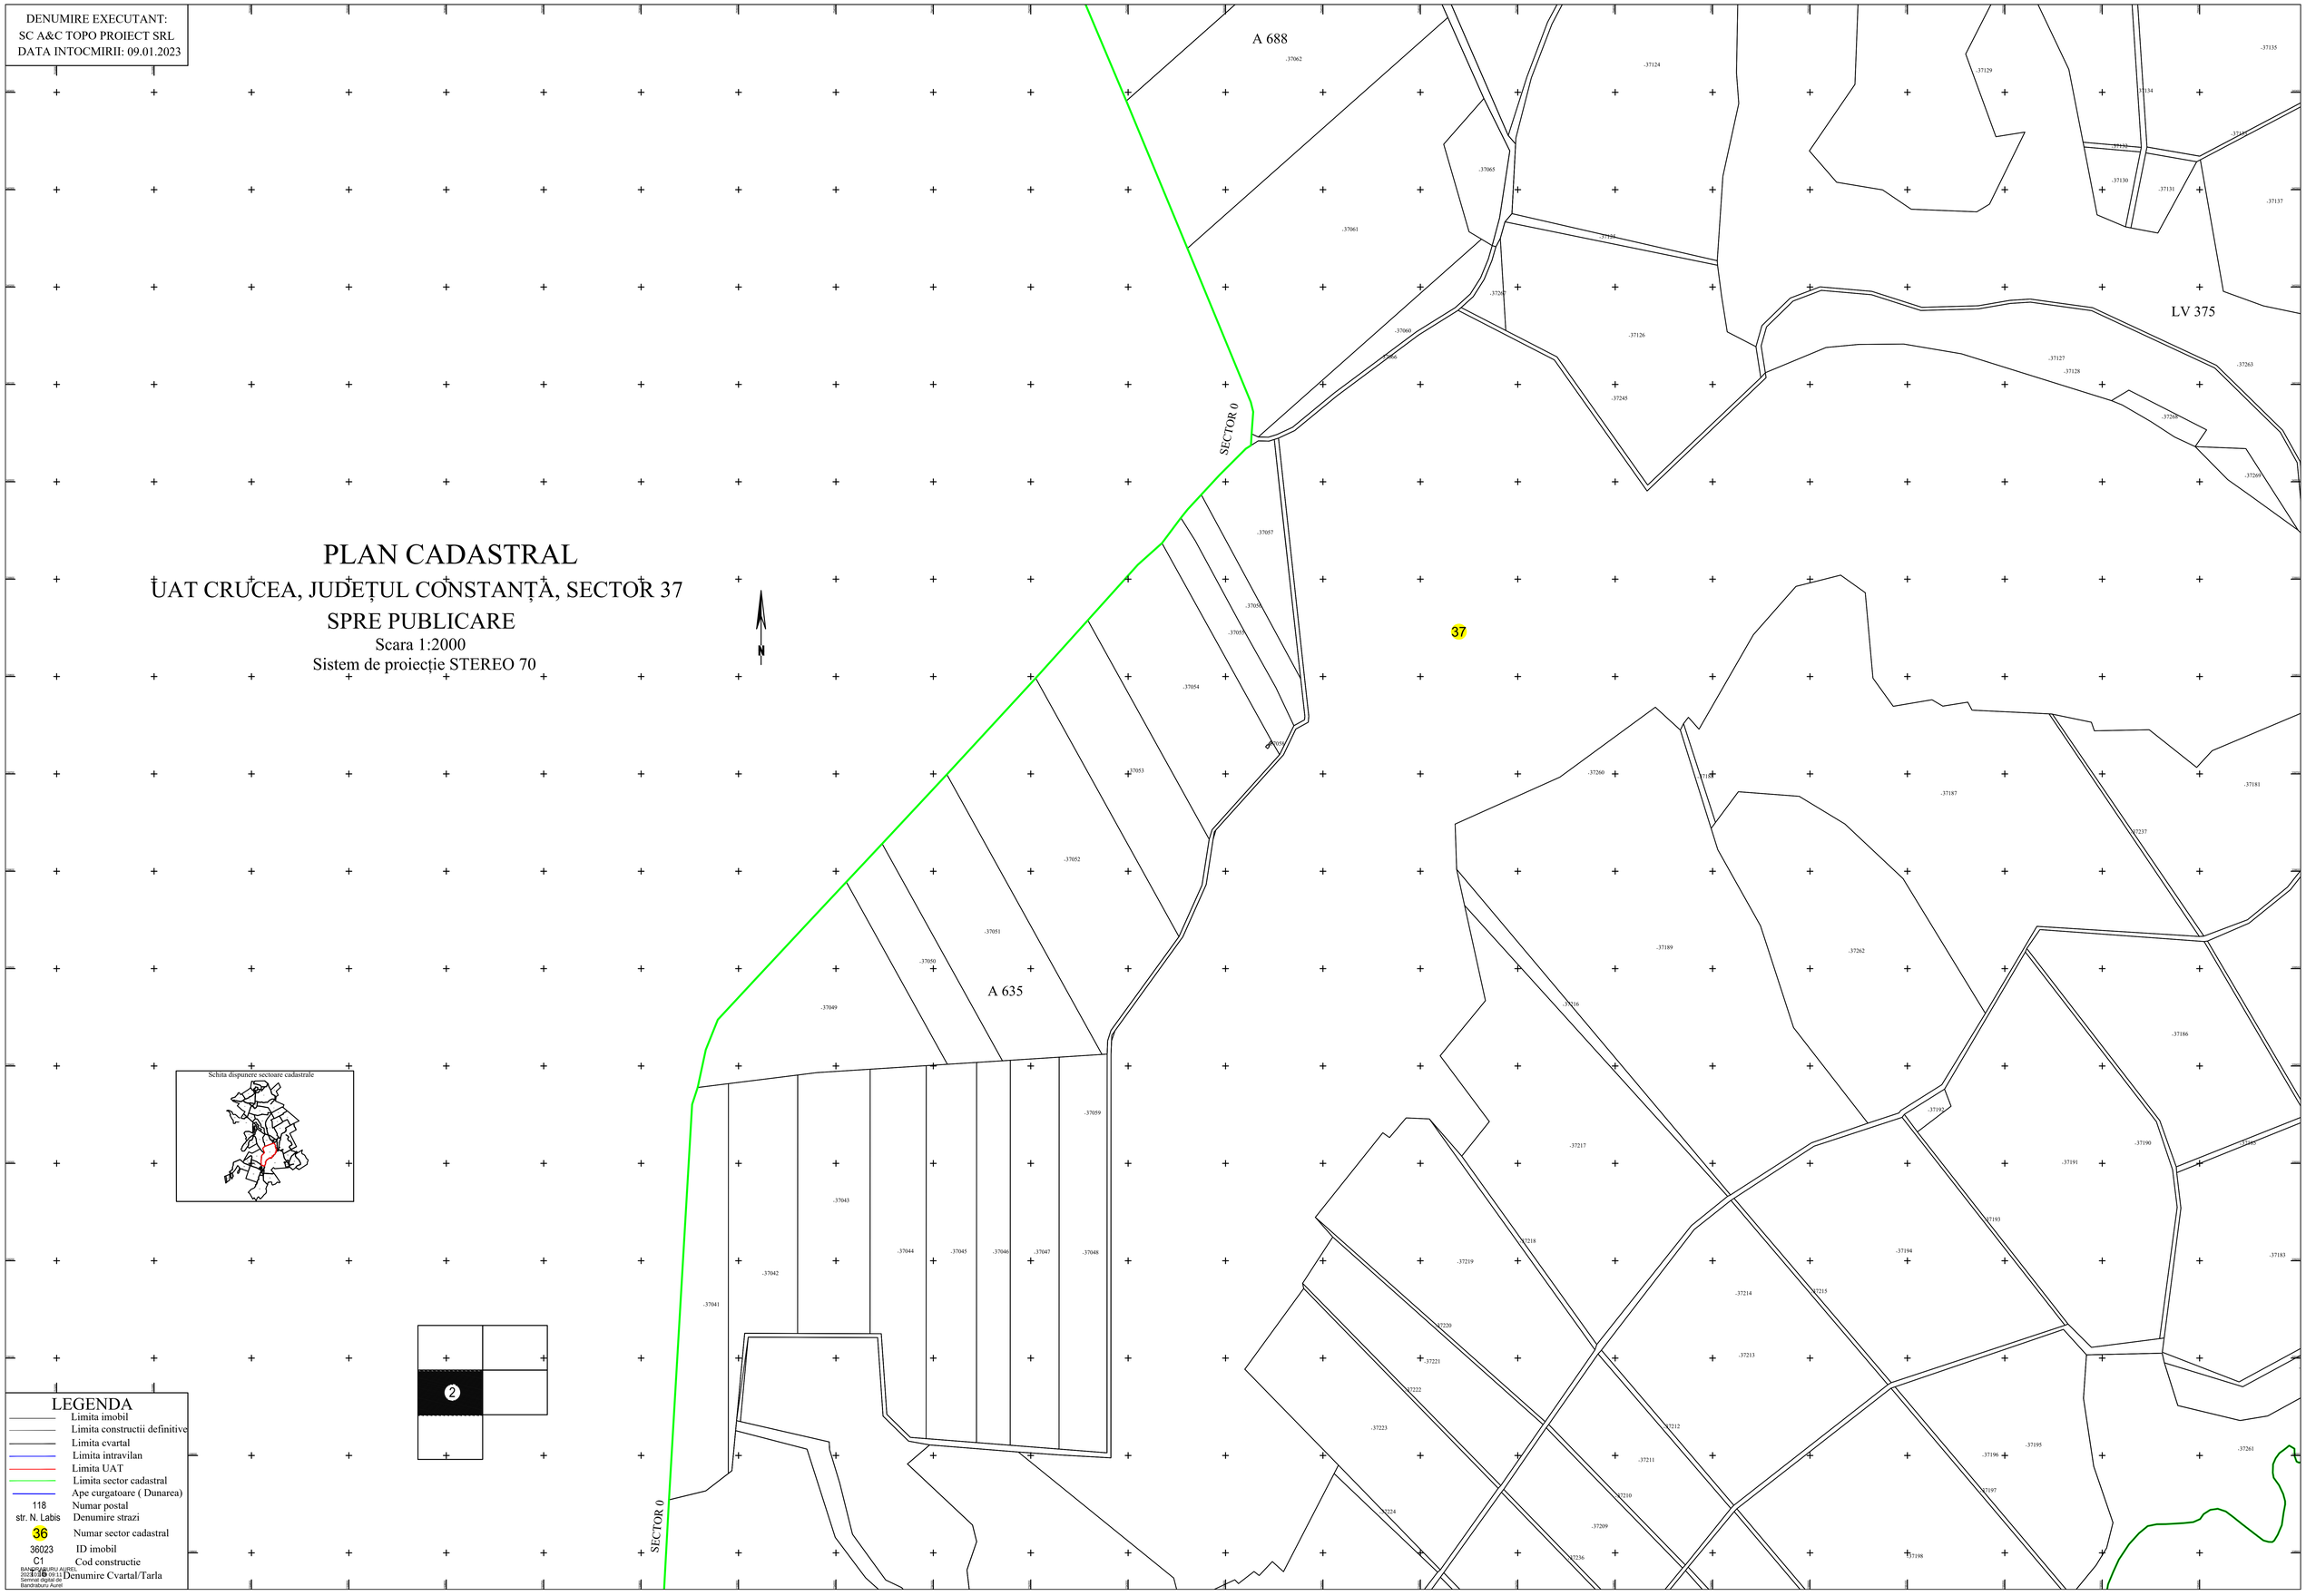

LEGENDA

	Limita imobil
	Limita constructii definitive
	Limita cvartal
	Limita intravilan
	Limita UAT
	Limita sector cadastral
	Ape curgatoare (Dunarea)
118	Numar postal
str. N. Labis	Denumire strazi
36	Numar sector cadastral
36023	ID imobil
C1	Cod constructie
1	Denumire Cvartal/Tarla

BANDRABURU AUREL
2023.01.09 09:11
Semnat digital de
Bandraburu Aurel